


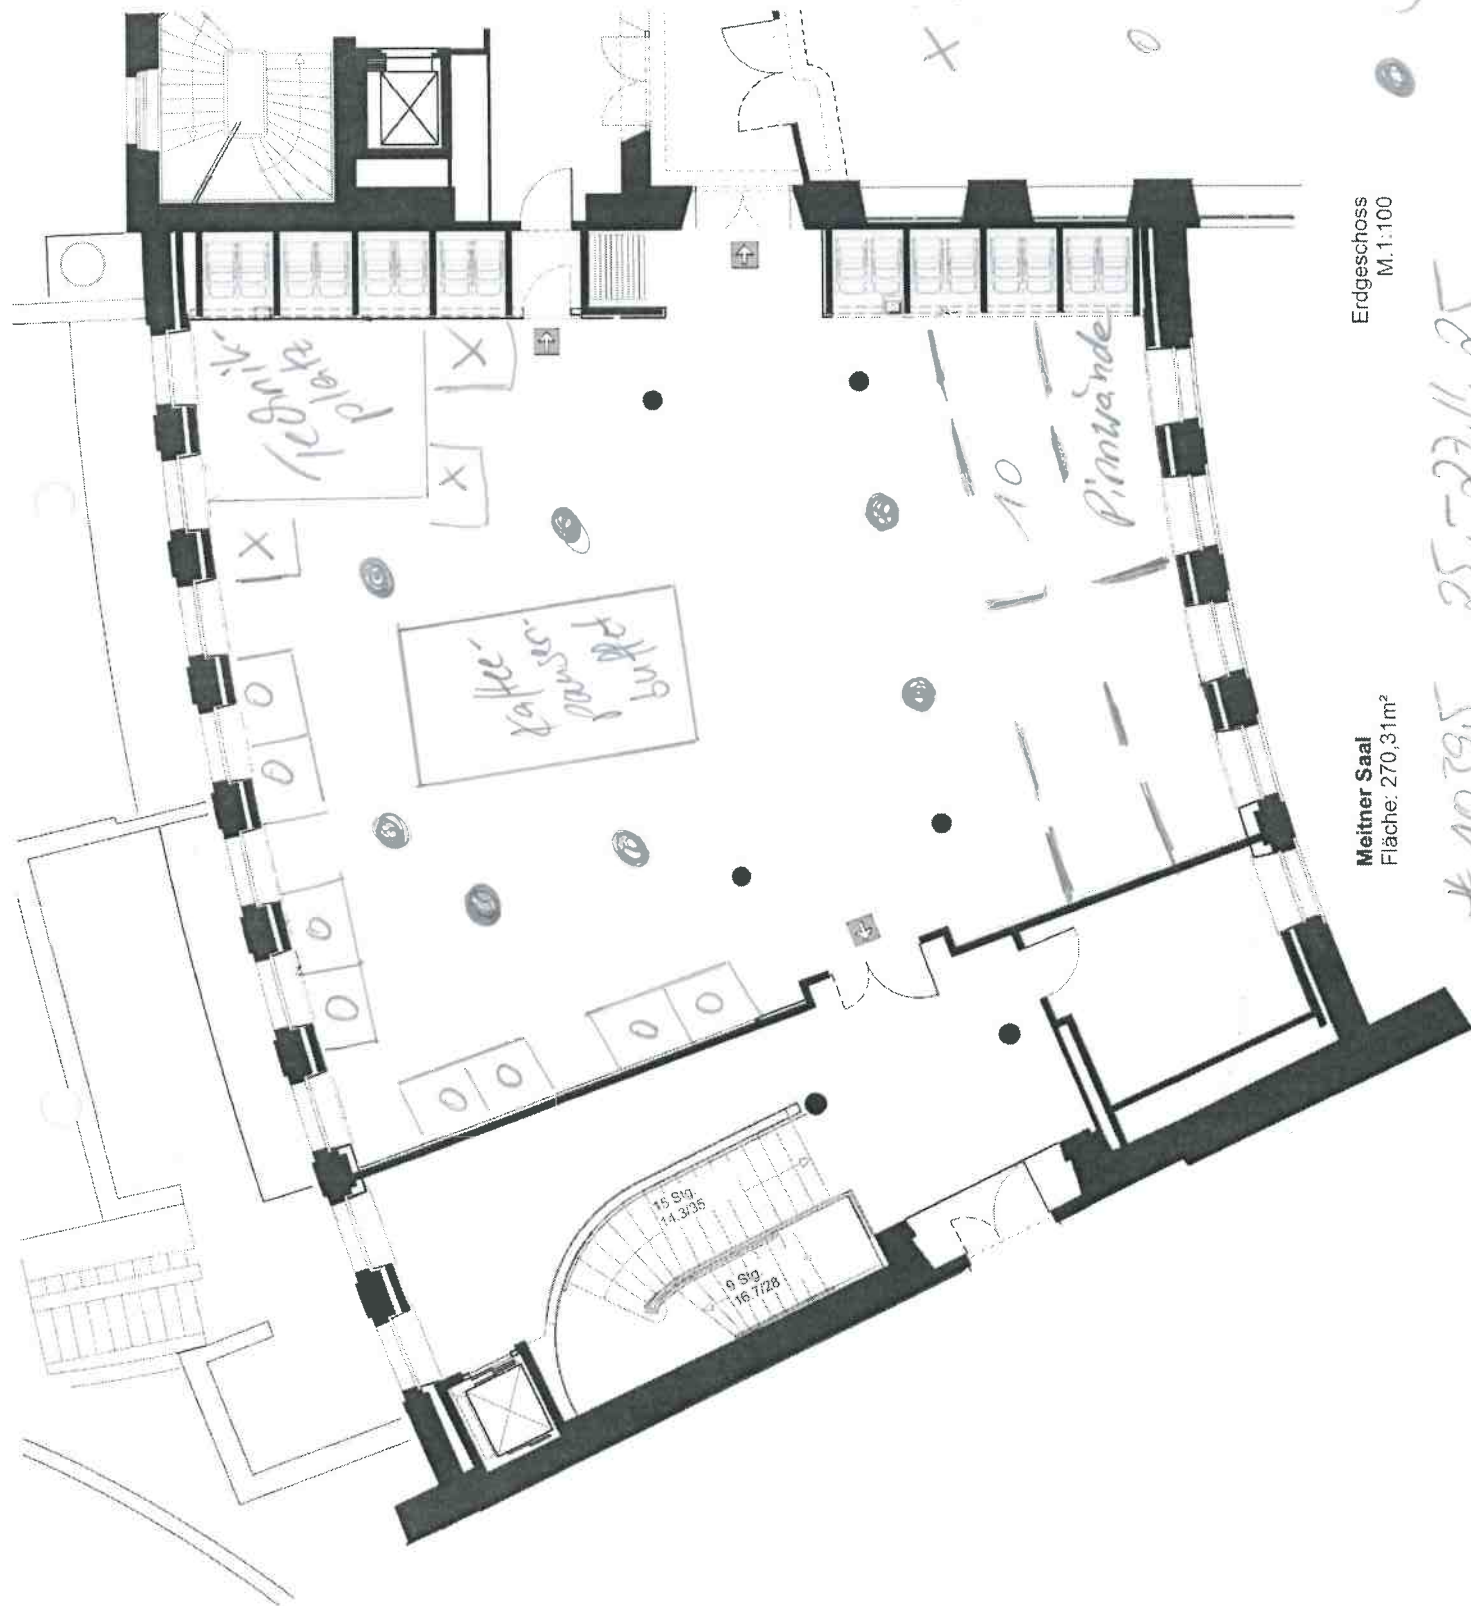

x Sitz-
Stehplätze

o Platin- &

Goldsponsor

Stehplätze

Technik-
platz

Kaffee- und
Tee-Station

Pinwände

Erdgeschoss
M. 1:100

Meitner Saal
Fläche: 270,31m²

10395 25.11.25